


KOORDINATSYSTEM: ETRS-GK20
HÖJDSYSTEM: N2000

TECKENFÖRKLARING

- Område med lera som ska undanpressas
- Område som berörs av lerans undanpressning
- Strandlinje
- Rålinje

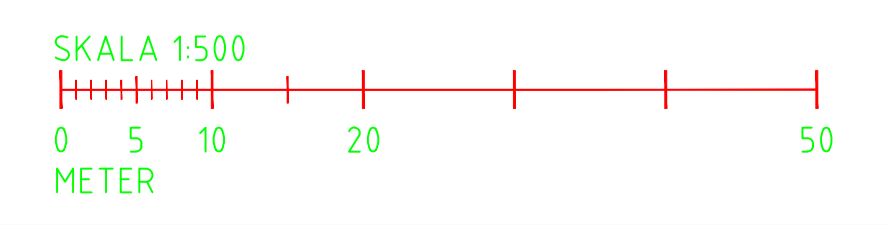

Bilaga 2

**Ålands
landskapsregering**
PB 1060, AX-22111 MARIEHAMN
Tel: 018-25000
www.regeringen.ax/infrastruktur-kommunikationer

Dokumentnr/Läsningsnummer: ÅLR2020/201
Datum: 26.11.2020
ALR Röringsnummer: 1801T0002

BET	ÄNDRINGEN AVSER	DATUM	SIGN
BILAGA 2			
Bro Utbytes projektet 2017 - 2027			
DEAB Konsult Karrbölevägen 16 AX-22150 JOMALA Tfn +358 405 265 467 www.deab.ax		DEAB KONSULT	
UPPGIFTS NR 11178	RIKSDOMSTRETTAD AV G.QVARNSTRÖM	HANDLÖSARE D.ENGBLOM	
DATUM 26.11.2020	ANSVARIG D.ENGBLOM		
D JURHOLMSBRON			
BRÄNDÖ OCH BJÖRNHOLMA BYAR, BRÄNDÖ KOMMUN REDOVISNING AV UNDANPRESSNING AV LERA			
SKALA 1:500	NUMMER 1801T0002	BET	

F:\C:\Users\Gunnar\Desktop\2017-2017\8 By bro över Djurholmsbron\02 - Bilaga 2\Bilaga 2 - Broprojektet\ÅLR2020\11-27\Bilaga 2 - ÅLANDRE_GUNA