


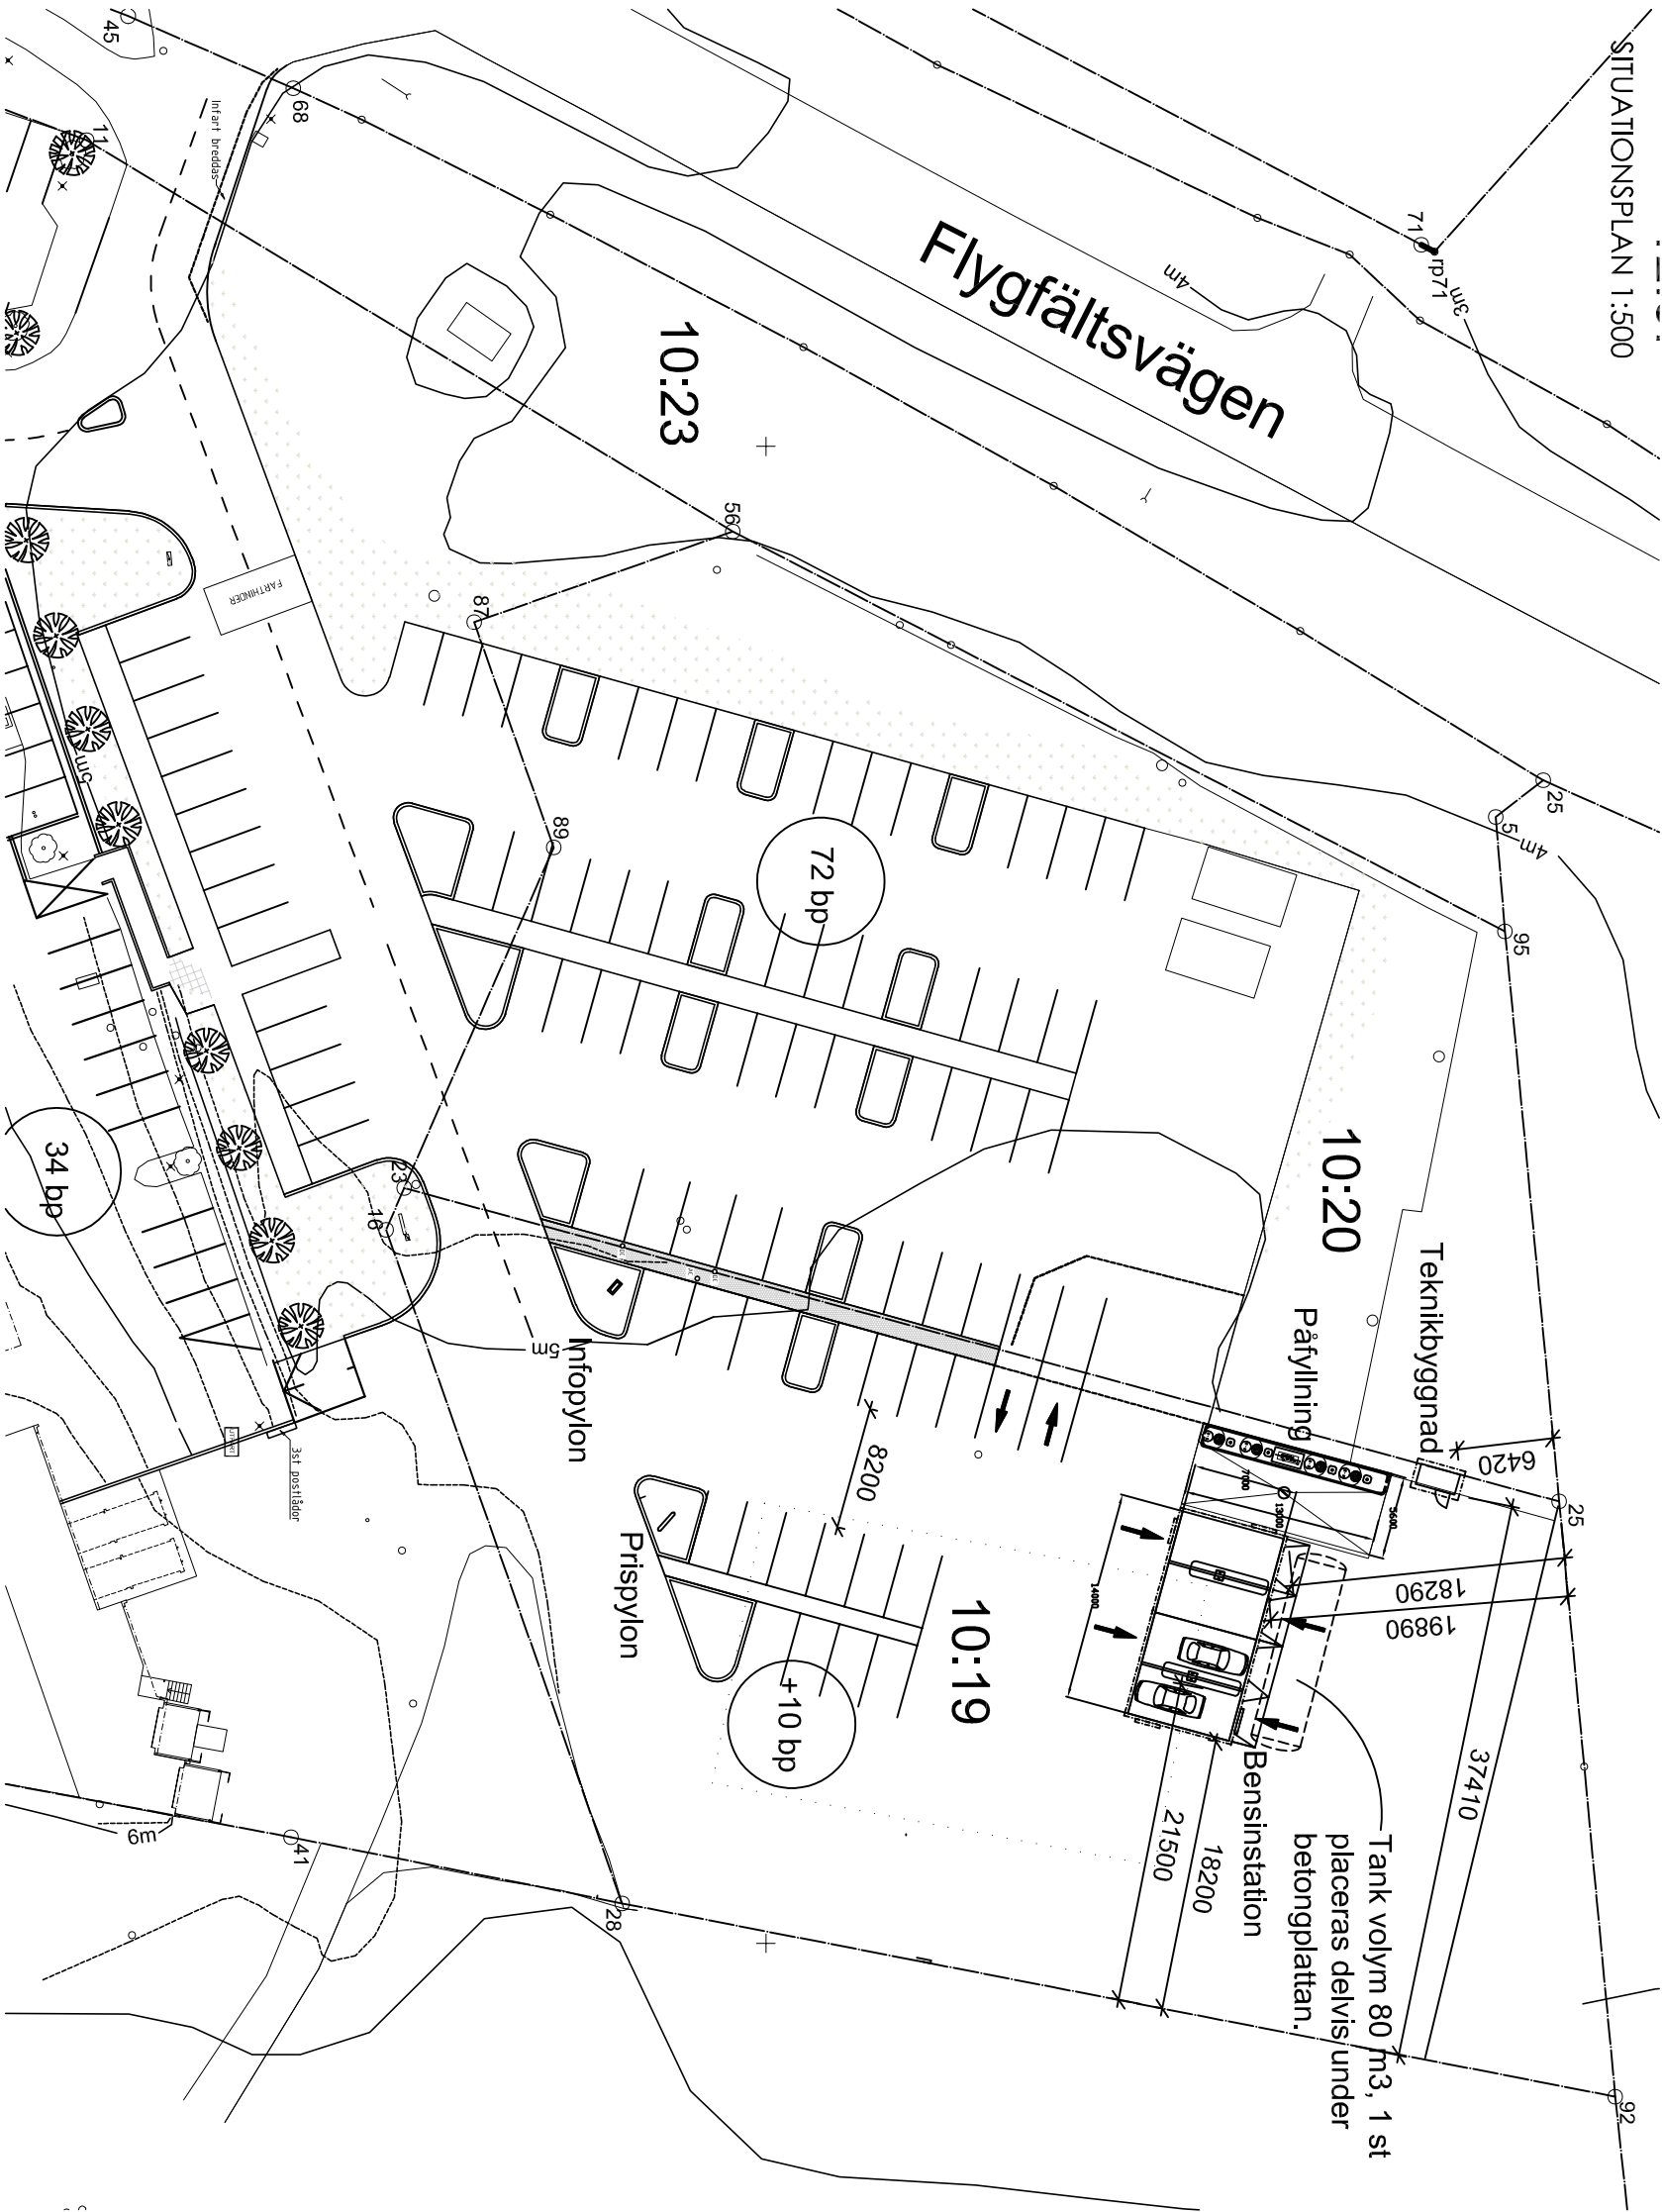

SITUATIONSPLAN 1:500


- Bygglövsansökan gäller rivning av befintlig lager/affärsbyggnad och nybyggen av
- bensinstation
 - teknikbyggnad 4 m2
 - 7 m3
- Fastighetens 10:19 storlek 3035 m2

Byggrätt enligt gällande detaljplan e=0,4 --> 1214 m2


Dagvatten leds från bensinstation och påfyllningsområde via brunnar och oljeavskiljare.
Dagvatten från asfalterade körfält och parkering leds till brunnar eller infiltreras i grönområdet.

ARKITEKTBYRÅ TIINA HOLMBERG AB			
Torggatan 47 22100 Mariehamn tiina.holmberg@aland.net tel. 0400 790 383			
REV.1 AVS. AVSTÅND, TANKAR, OLJEAVSKILJARE		DAT.16.01.2023 SIGN. THO	
STAD / KOMMUN	STADSDEL, BY	KVARTER	TOMT / FASTIGHETSNUM
Jomala	Möckelö	42034	10:19
ÅTTORP			
Rivning och nybygge		BYGGLÖVSRTNING	
BYGNINGSOBJEKT		INNEHÅLL	SKALA
VARUBODEN		SITUATIONSPLAN	1:500
Möckelö			
DATUM	SIGNAM	RITNINGSSKALLINER	
12.12.2022	THolmberg	A-01	

PLANRITNING BENSINSTATION 1:100


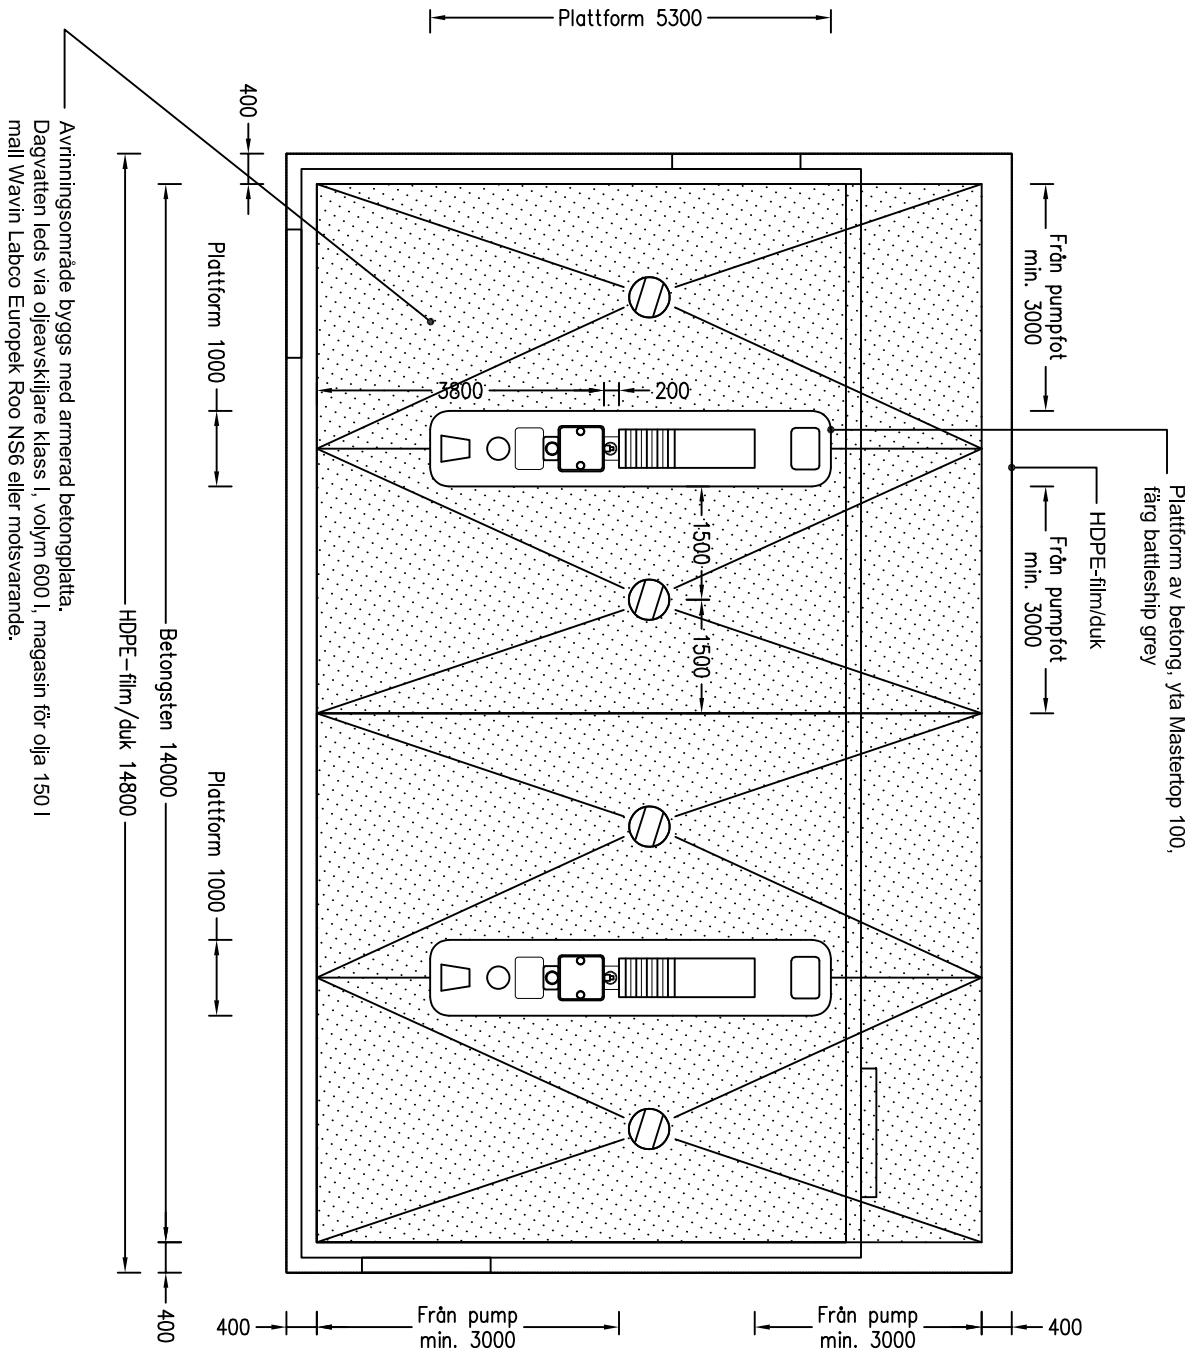


TVÄRSNITT BENSINSTATION 1:100

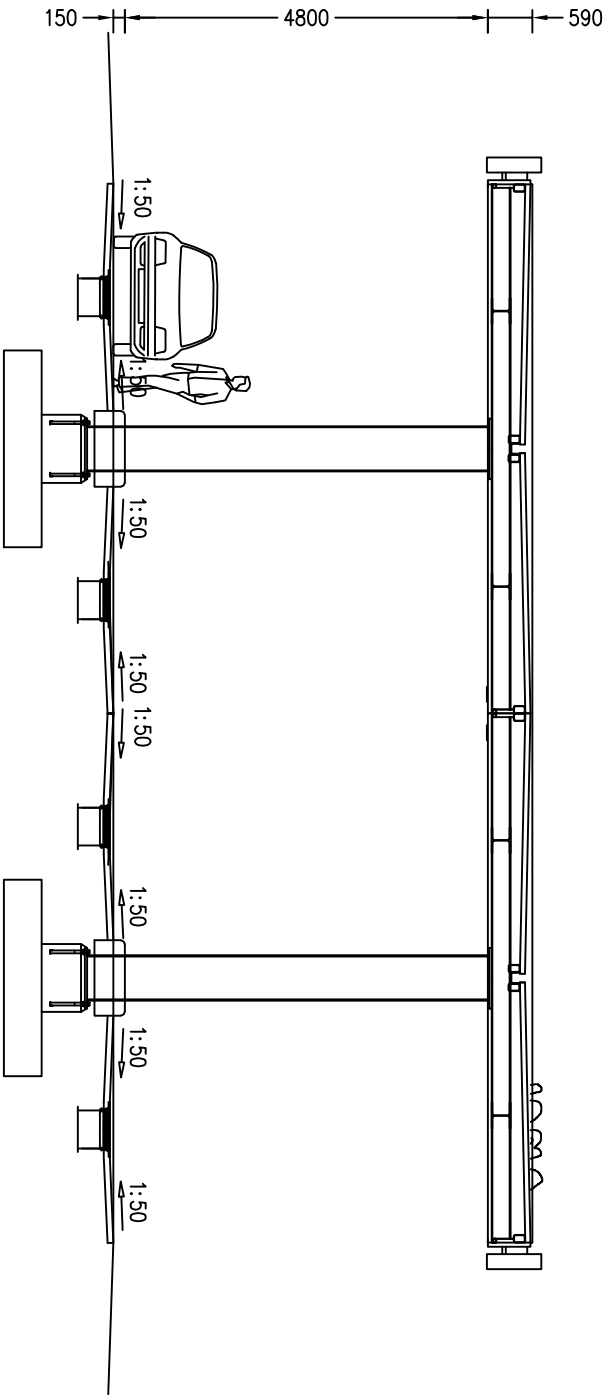

ARKITEKTBYRÅ TIINA HOLMBERG AB			
Torggatan 47 22100 Mariehamn tiina.holmberg@aland.net tel. 0400 790 383			
REV.1	AVS. AVSTAND. TANKAR. OJJEAVSKILJARE	STAD / KOMMUN	STADSDEL / BY
Jomala	Möckelö	42034	10:19
ATTORED	Rivning och nybygge	BYGGLOVSRITNING	SKALA
BYGGNADSOBJEKT	VARUBODEN	INNEHÅLL	1:100
DATUM	Bensinstation	PLANRITNING	1:100
12.12.2022	THolmberg	TVÄRSNITT	1:100
SIGNAM		RITNINGSTÄMMER	A-02

FASADER 1:100

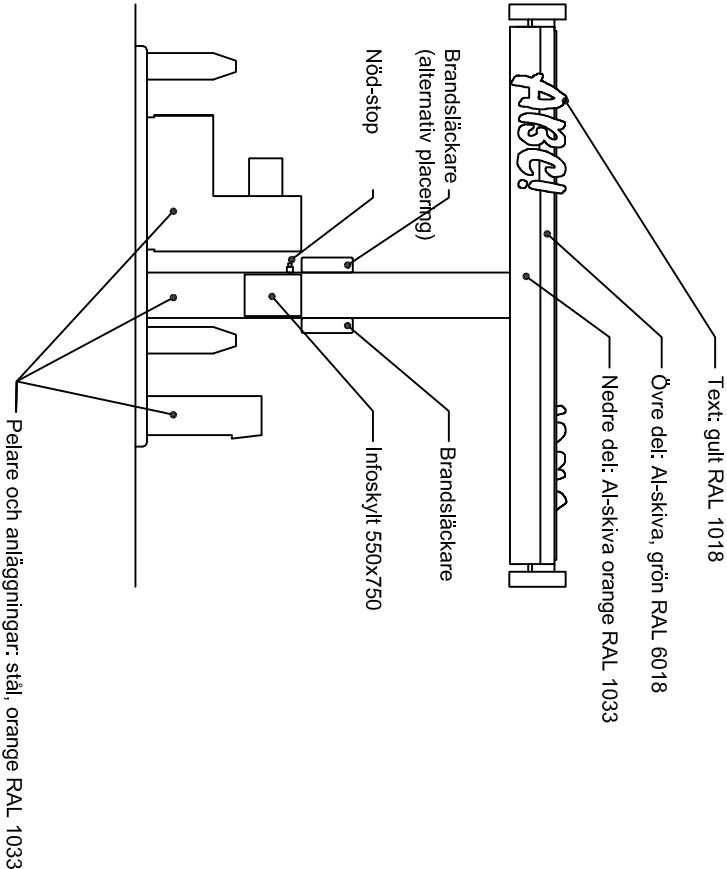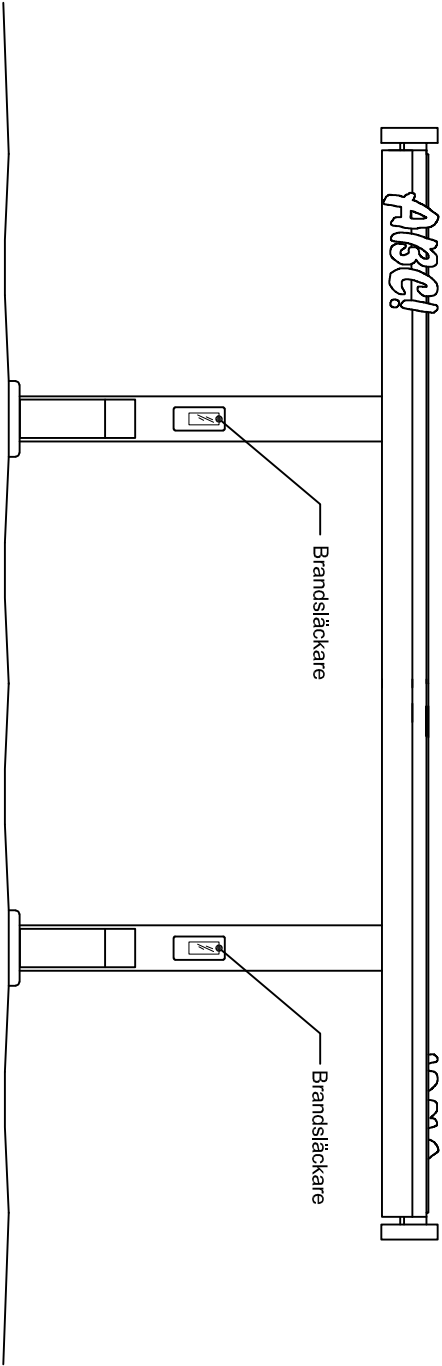


HDPE-film/duk:

Förtätningsslagar installeras ca 700mm under ytskicket och sträcker sig 400mm utanför avrinningsområdet. Kanterna formas uppåt.

Genomföringarna förtätas genom att lyfta duket minst 300mm uppåt (tex gransningsbrunnar, fundament för skyddstaket, övriga brunnar). Genomföringarna skyddas med fast installerat duk som möjliggör rörelse av förtätningsduk/film (överlappas minst 200mm). I genomföringar tas hänsyn till eventuell sättning av grunden.



ARKITEKTBYRÅ TIINA HOLMBERG AB				
Torggatan 47 22100 Mariehamn tiina.holmberg@aland.net tel. 0400 790 383				
STAD / KOMMUN	STADSDEL, BY	KVARTER	TOMT / FÄSTIGHETSNUM	
Jomala	Möckelö	42034	10:19	
ÅTGÄRD		RITNINGSTYP	SKALA	
Rivning och nybygge		BYGGLOVSRITNING	1:100	
BYGGNADSOBJEKT	INNEHÅLL			
VARUBODEN	PLANRITNING			
Bensinstation				
DATUM	SIGNUM	RITNINGSNUMMER		
12.12.2022	Tholmberg	A-03		

PLANRITNING TEKNIKBYGGNAD 1:50

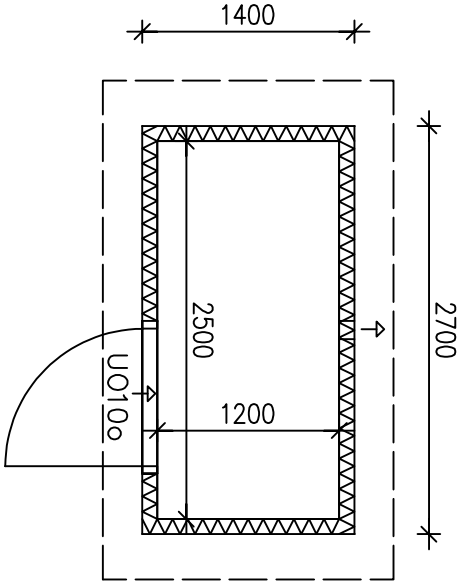

- FASADMATERIALER OCH KULÖRER:
1. Betong, naturgrå
 2. Sandwich - element, grafitgrå RR41
 3. Metall dörr, grafitgrå
 4. Takfotspålit, lister grafitgrå metall RR41
 5. Metallprofil, grönRAL 6018
 6. Tak sandwich-element grafitgrå

FASADER TEKNIKBYGGNAD 1:50

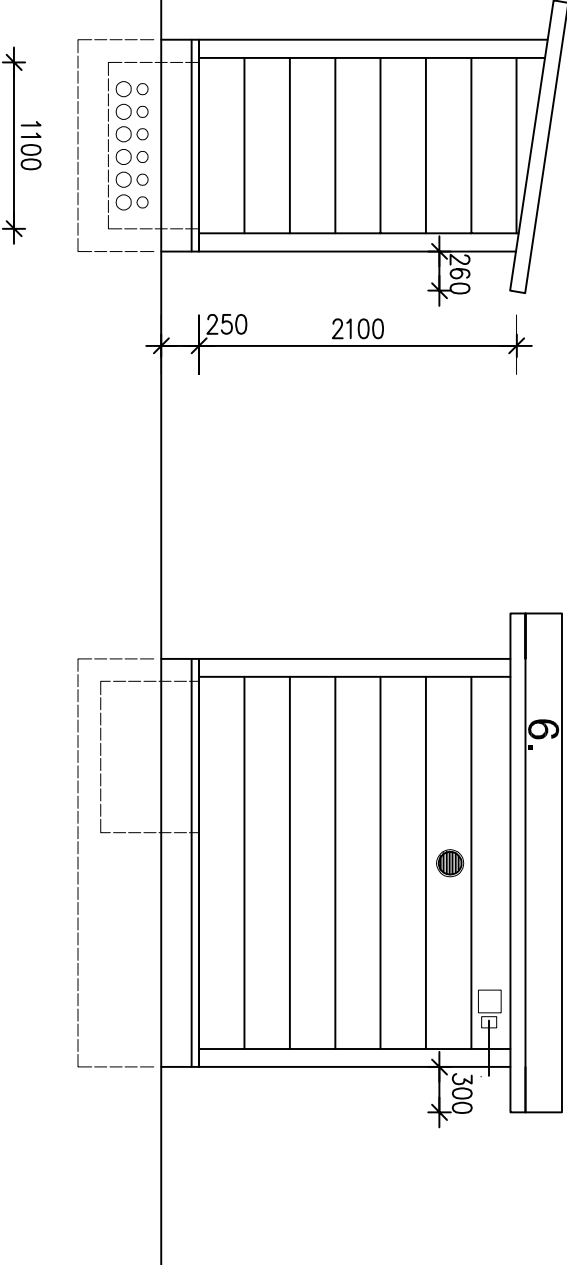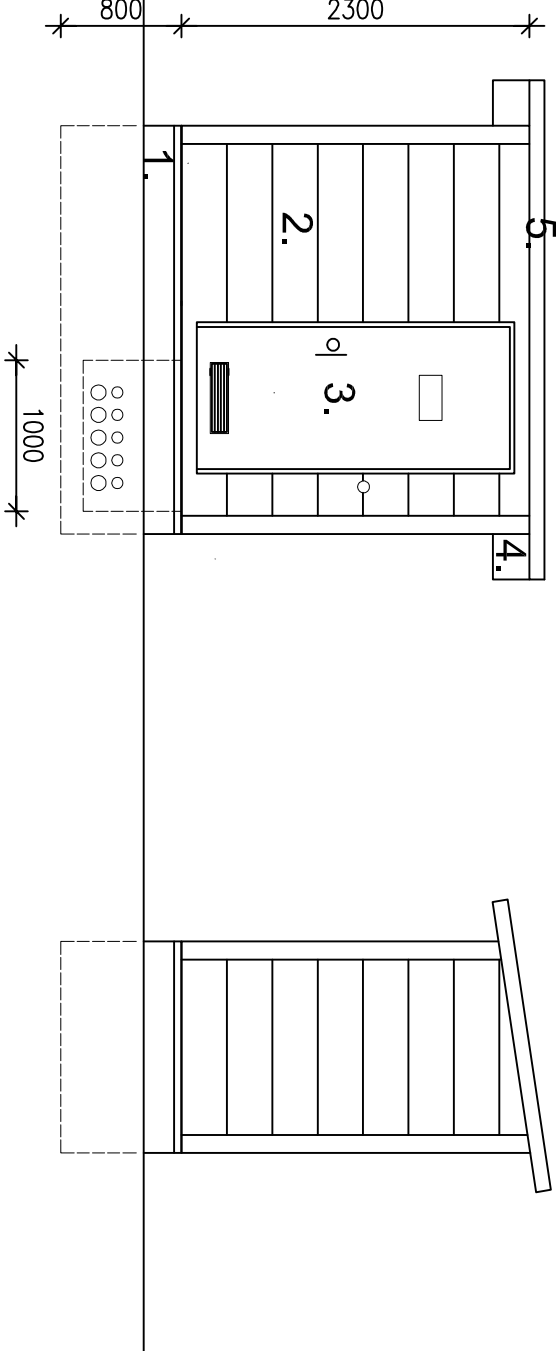

ARKITEKTBYRÅ TIINA HOLMBERG AB			
Torggatan 47 22100 Mariehamn tiina.holmberg@aland.net tel. 0400 790 383			
REV.	AVS.	STATUS	BY
Jomala	Möckelö	42034	10:19
ATTORED	Rivning och nybygge	BYGGLOVSRITNING	10:19
BYGGNADSOBJEKT	VARUBODEN	INNEHÅLL	1:50
12.12.2022	THolmberg	PLANRITNING	1:50
12.12.2022	THolmberg	FASADER	1:50
12.12.2022	THolmberg	A-04	1:50