

Från: Anders Sundblom <Anders.Sundblom@regeringen.ax>
Skickat: 2025-06-16 10:49
Till: Ted Waleij Slight <Ted.Waleij-Slight@amhm.ax>
Ämne: Sv: Begäran om komplettering - Miljötillstånd Snäckö färjfäste - ÅMHM 2025-471
Kopia: Mats Westman <Mats.Westman@amhm.ax>
Bilagor: 14K2003.pdf

Hej Ted
Jag har skrivit in svaren med rött efter varje fråga.

Mvh Anders

Från: Ted Waleij Slight <Ted.Waleij-Slight@amhm.ax>
Skickat: onsdag 11 juni 2025 11:10
Till: Anders Sundblom <Anders.Sundblom@regeringen.ax>
Kopia: Mats Westman <Mats.Westman@amhm.ax>
Ämne: Begäran om komplettering - Miljötillstånd Snäckö färjfäste - ÅMHM 2025-471

Hej Anders,

Vi behandlar nu ert ärende om miljötillstånd för muddring och utfyllnad vid Snäckö färjfäste, men ärendet behöver kompletteras med några punkter:

1. En kort beskrivning av muddringsmetoden eller muddringsmetoderna som ingår i projektplanen, exempelvis med grävmaskin från land, från pråm, sugmuddring, mekanisk muddring etc. Flera möjliga alternativ kan tas med.

Muddringen kommer att ske både från pråm och från land med grävmaskin.

2. I ansökningsformuläret vid frågan om vad ansökan gäller har rutan för sprängning kryssats i. Vi efterfrågar mer specifik information eller en uppskattning av sprängningens omfattning och placering i projektområdet.

Ritning där ytan för sprängning framkommer bifogas. Ytan är ca 100 m².

3. I ansökningsformuläret vid frågan om vad ansökan gäller har rutan för pålning kryssats i. Vi efterfrågar mer specifik information om pålningens omfattning och placering i projektområdet. På ritningen som bifogades ansökan ser det ut att vara planerat för pålning längst ut vid den nya piren spets. Hur stor yta omfattar pålningen och, om min tolkning av ritningen stämmer, ingår i så fall den ytan i för piren angivna ytan på 360 kvadratmeter, eller tillkommer den?

Pålning förekommer i anslutning till byggande av piren. Ytan som är angiven för piren 360 m² är för hela piren. Piren kommer delvis att byggas med spont och delvis pålas. Den yttre delen av piren behöver snedställda pålar för stabiliteten. Ytan ingår i piren.

Vänligen inkom med er komplettering **senast 02.06.2025**. Svarstiden kan på begäran förlängas.

Om varken komplettering eller begäran om förlängd svarstid inkommit innan svarstidens slut kan ÅMHM efter detta datum behandla ärendet och fatta beslut, trots frånvaron av eventuella förklaringar och åsikter från den sökande. Vid beslut om avskrivning uppbärs en avgift som motsvarar handläggarens utförda arbetsinsats i ärendet, i enlighet med 8§ i Ålands landskapsregerings beslut om taxa för Ålands miljö- och hälsoskyddsmyndighet för 2024. Taxan finns på <https://www.amhm.ax/avgifter>.

Tveka inte att kontakta mig om du har några frågor.

Tack på förhand!

Med vänlig hälsning,

Ted Waleij Slight
Miljöskyddsinspektör




Ålands miljö- och hälsoskyddsmyndighet
Norrögatan 17
AX-22100 Mariehamn


Direktnummer: +358 18 528 632
Växelnummer: +358 18 528 600
Hemsida: www.amhm.ax

HÄNVISNINGAR

FÖRUTSÄTTNINGAR OCH KRAVSTÄLLNING SE
RAMBESKRIVNING SNÄCKÖ

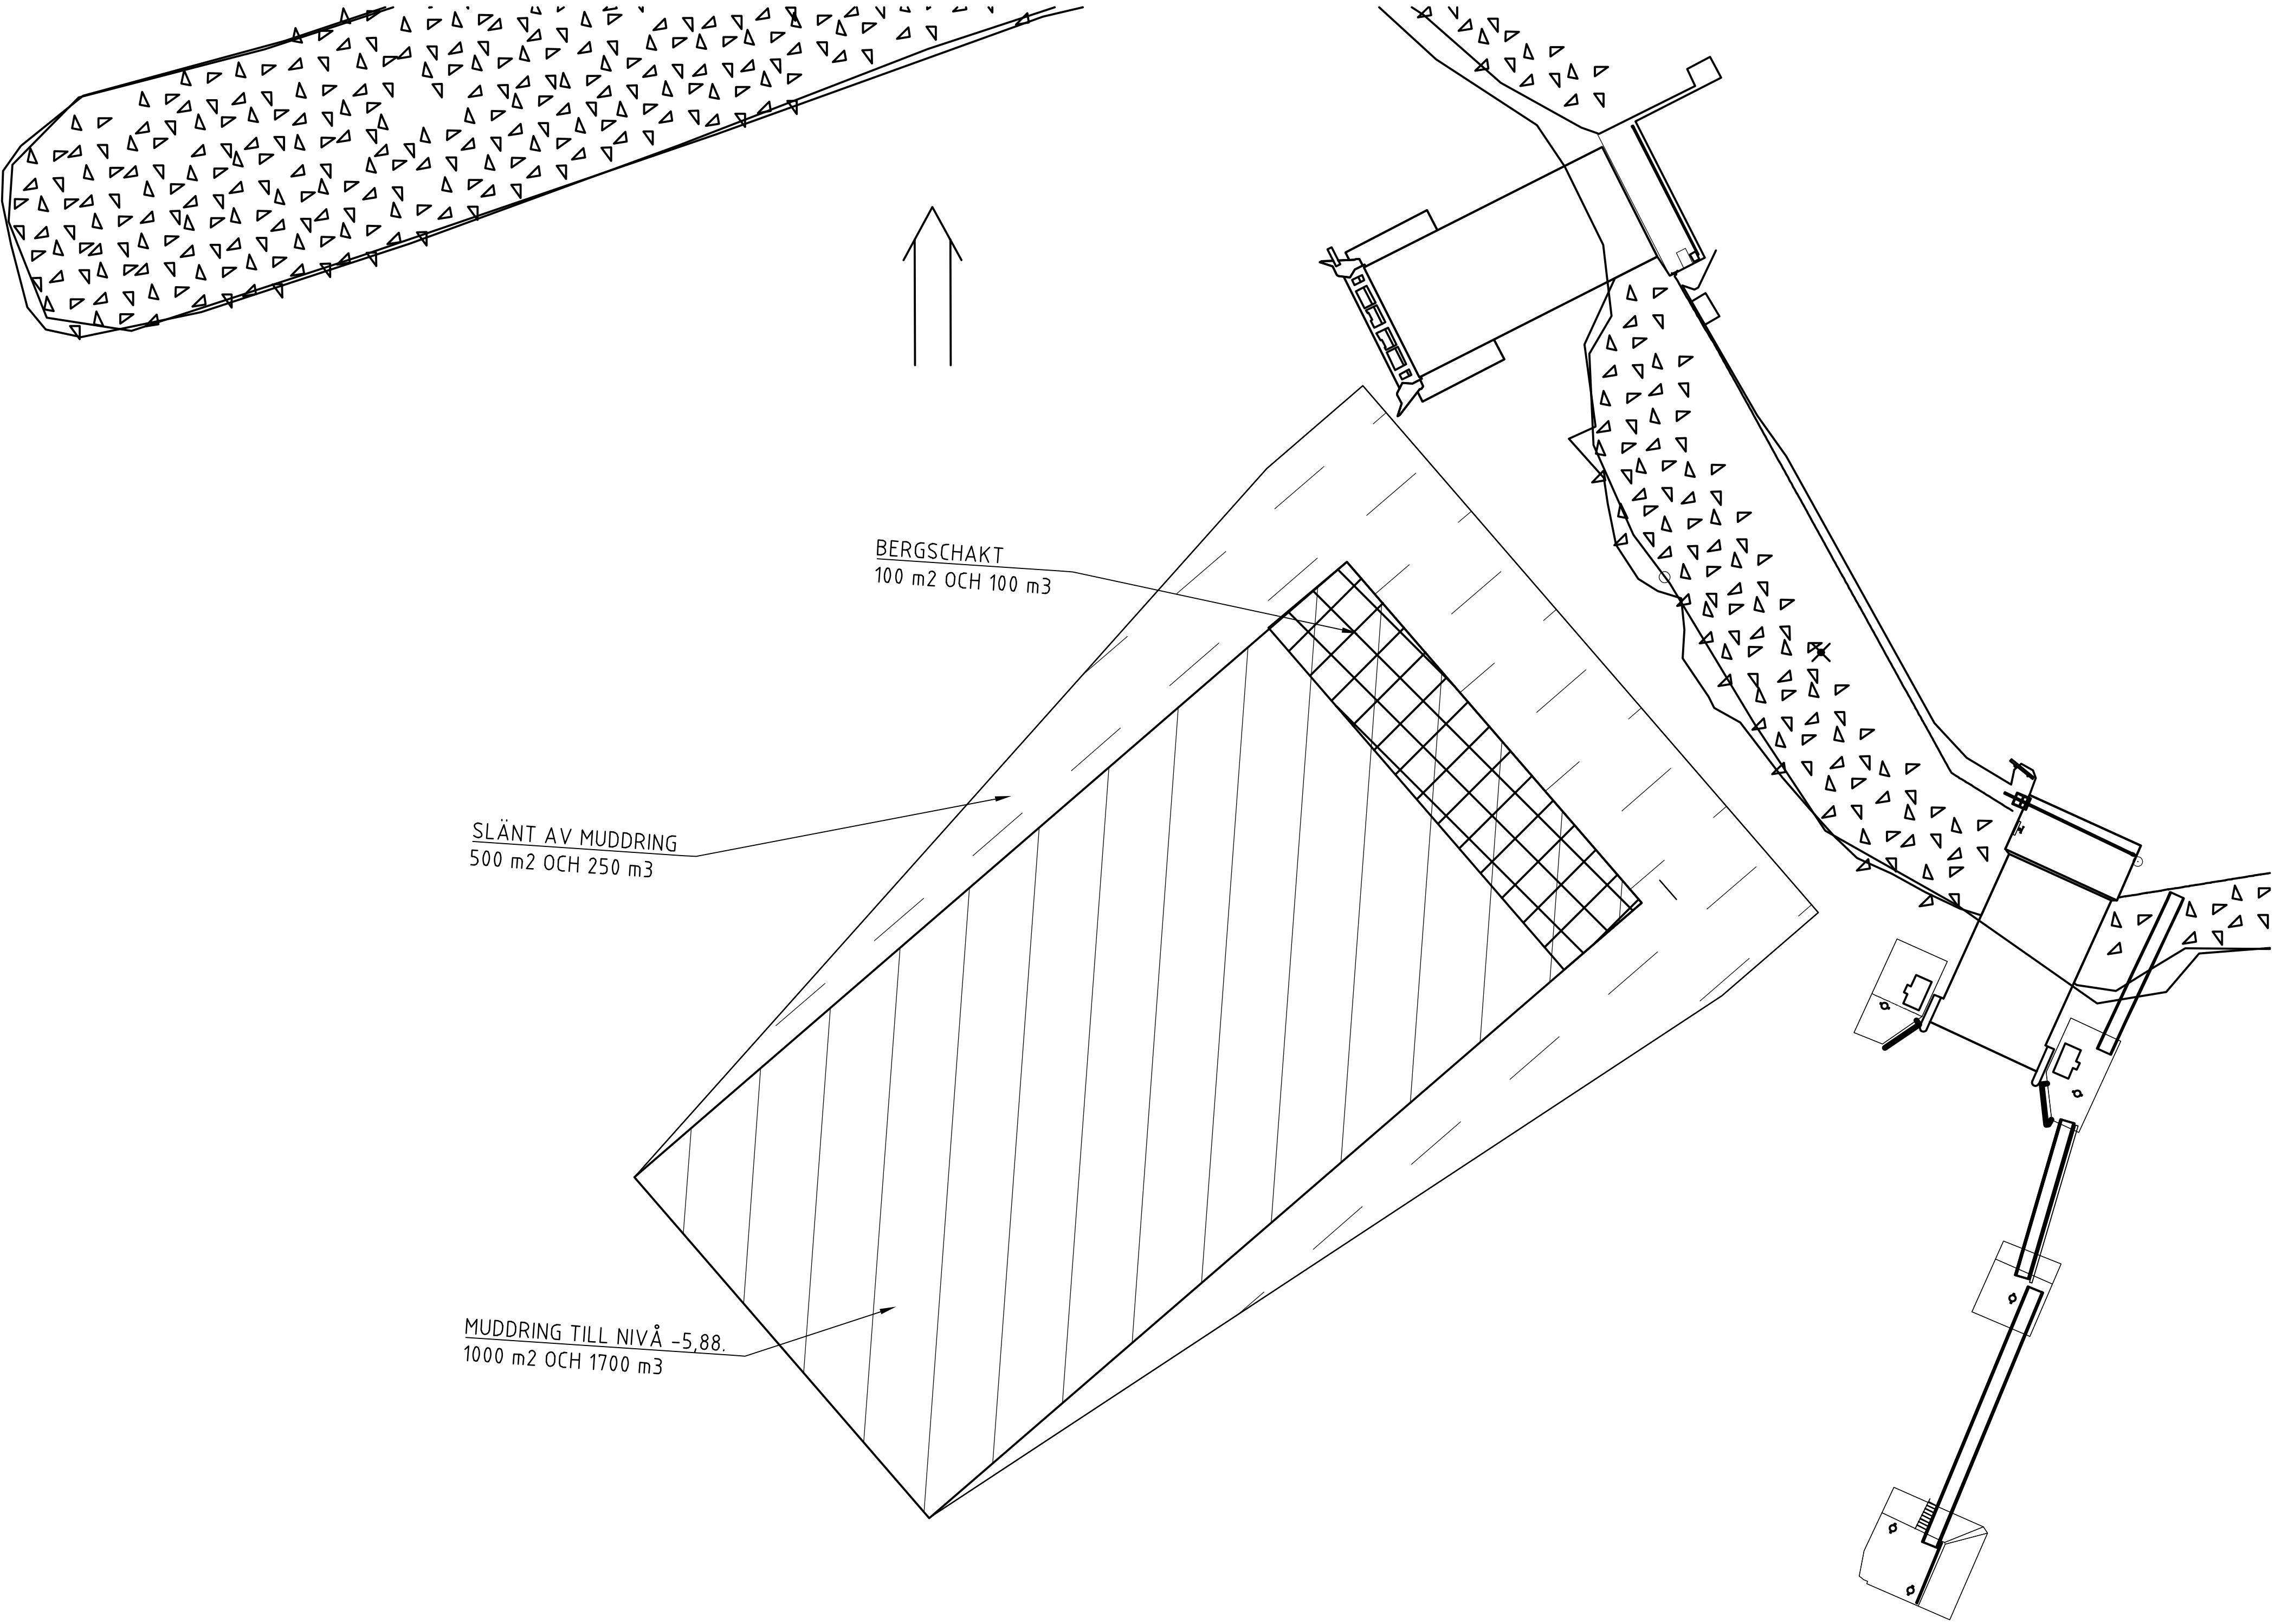


PLAN
1:200

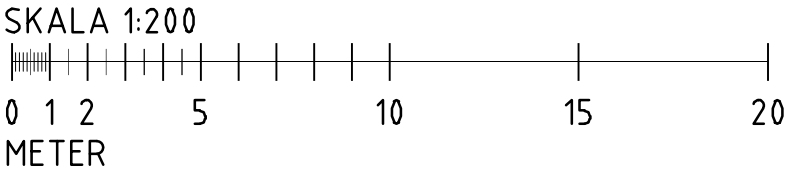

GRANSKNING 2025-06-05



WSP BRÖ & VATTENBYGGNAD
5914 BROTEKNIK
121 88 STOCKHOLM
010-722 50 00
www.wsp.com

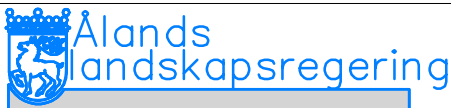

PB 1060, AX-22111 MARIEHAMN
Tel: 018-25000
www.regeringen.se/infrastruktur-kommunikationer

ÅLR2025/XXX

Datum

2025-06-18

ÅLR Rättningsnummer

140K2003

UPPDRAG NR
10380919

RITAD/KONSTRUERAD AV
TB

DATUM
2025-06-18

ANSVARIG
ERIK SJÖBLOM

SNÄCKÖ FÄRJFÄSTE

OMBYGGNAD FÄRJFÄSTE

MUDDRING

SKALA

1:200

A1

NUMMER

140K2003

BET